


秋田リバーサイドグリーン平面図

縮尺 1 : 2,500

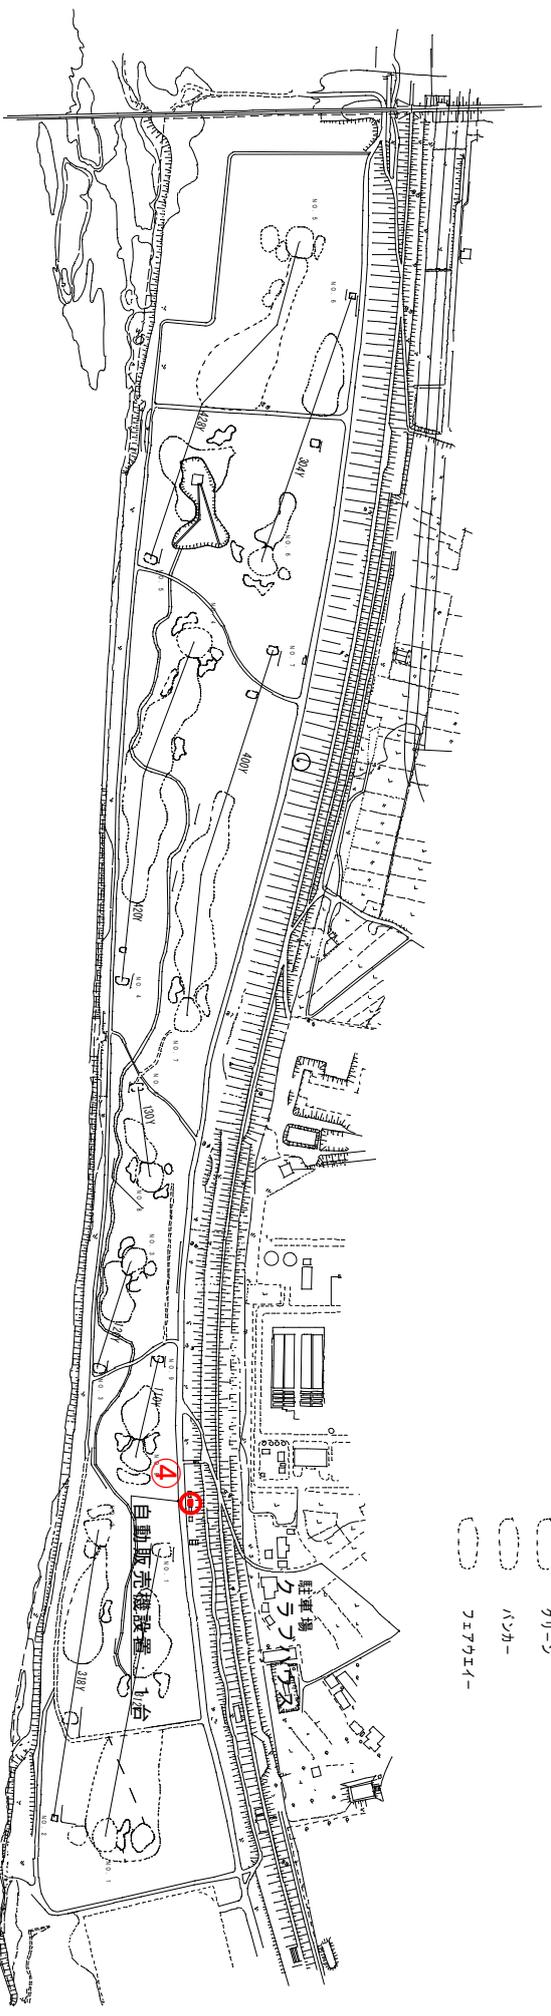

- クリーン
- バンカー
- フェアウェイ

工事名	秋田リバーサイドグリーン		
施工箇所	秋田市仁井田字新中島 地内		
図面名	平面図		
縮尺	図示	図面番号	
国	番	冊	頁
基	地	画	号